

**ペット共生型
賃貸物件**

Blanc Rivière フラン・リヴィエール



ドッグラン
もあるよ!

1LDK・2LDKペット共生型物件!
ドッグラン・ペットケアルーム完備!
ペットとの快適な暮らしをお約束します!

101号室：5/10空予定
103号室：5/7空予定



ペット
飼育可能
物件

小型犬・猫
2匹までOK!

※ペット飼育の場合、敷金1ヶ月積増

京急本線
弘明寺駅
より徒歩14分

■物件概要


- 物件名/フラン・リヴィエール(Blanc Rivière)
- 所在地/神奈川県横浜市南区六ツ川2丁目31番5
- 構造/木造3階建 □総戸数/17戸 □プロパン
- タイプ・間取(住戸専用面積)/左記参照
- 竣工日/平成26年9月 □入居可能日/相談
- 礼金/1ヶ月 □敷金/1ヶ月 □共益費/4,500円
- 更新料/新賃料の1ヶ月分 □契約期間/2年間
- 駐車場/※建物裏側です。
- 奥行3.8m/幅2.3m(軽専用) 15,400円/月(税込)
- バイク/2,200円/月(税込) □自転車置場
- 火災保険/20,000円(2年間) ※当社指定の保険に加入
- 鍵交換代/16,500円(税込) ※入居者負担
- 備考/

※お申込後、審査の結果お断りする場合がございます。
※図面と現状に相違がある場合は現況を優先します。
※賃貸保証会社利用必須(エポスカード)
初回保証料・総賃料の40% 以後10,000円/年



階	号室	3階					■賃料表					
		301	302	303	304	305						
3	タイプ	Aタイプ(1LDK)	Bタイプ(1LDK)	Cタイプ(1LDK)	Dタイプ(1LDK)	Eタイプ(1LDK)						
	専有面積(m ²)	46.84	41.94	42.21	45.63	45.21						
	賃料(円)											
2	号室	201	202	203	204	205	206					
	タイプ	Aタイプ(1LDK)	Bタイプ(1LDK)	Cタイプ(1LDK)	Dタイプ(1LDK)	Eタイプ(1LDK)	Fタイプ(2LDK)					
	専有面積(m ²)	46.84	41.94	42.21	45.63	45.21	57.96					
1	号室	101	102	103	104	105	106					
	タイプ	Aタイプ(1LDK)	Bタイプ(1LDK)	Cタイプ(1LDK)	Dタイプ(1LDK)	Eタイプ(1LDK)	Fタイプ(2LDK)					
	専有面積(m ²)	46.84	41.94	42.21	45.63	45.21	57.96					
	賃料(円)	86,000		81,000								

- 充実設備!**
- ・BS・CS・フレッツ光対応
 - ・エアコン(リビングに設置)
 - ・フローリング
 - ・システムキッチン
 - ・ウォシュレット付便座
 - ・追炊機能付きUB
 - ・浴室換気乾燥暖房機
 - ・独立洗面台
(シャンプードレッサー付)
 - ・オートロック(TVモニター付)
 - ・防犯カメラ
 - ・ドッグラン(20坪)
 - ・ペットケアルーム
(汚物流し・足洗い場)
 - ・シャッター付
 - ・床下収納(1Fのみ)
 - ・ビクチャーレール

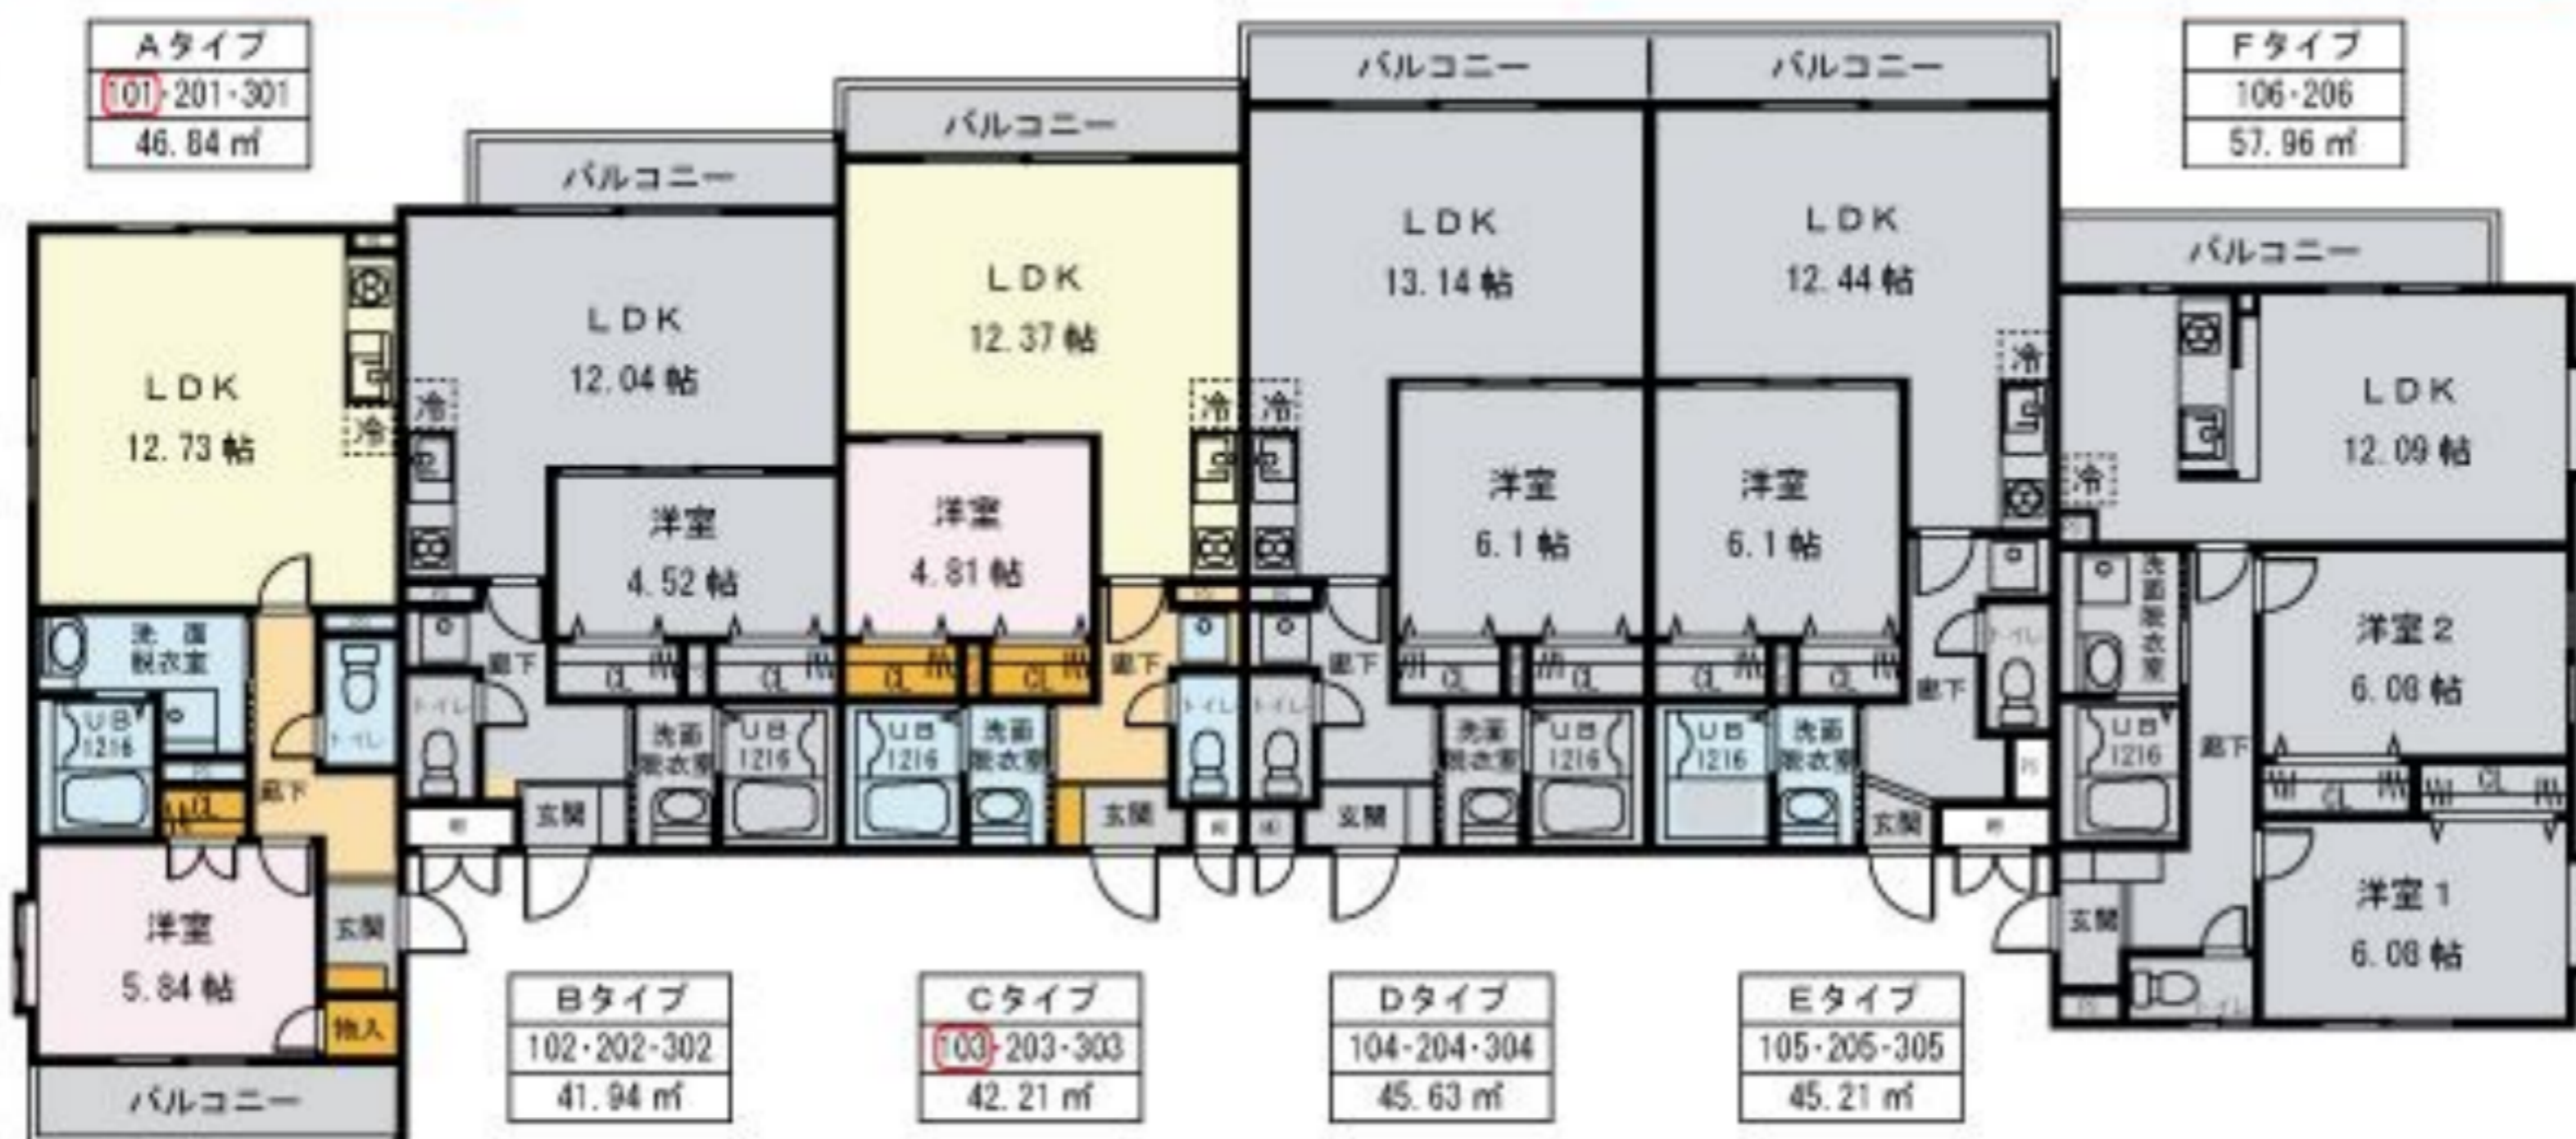

ペット可賃貸のスマイリア
<https://www.smirea.net/>
 東京都知事免許(2)第98911号
 〒1600007 東京都新宿区荒木町22-48タジマビル2階

☎ **03-3353-0303**
 FAX 03-3353-0404
 MAIL info@smirea.net

担当 **川元 裕喜**